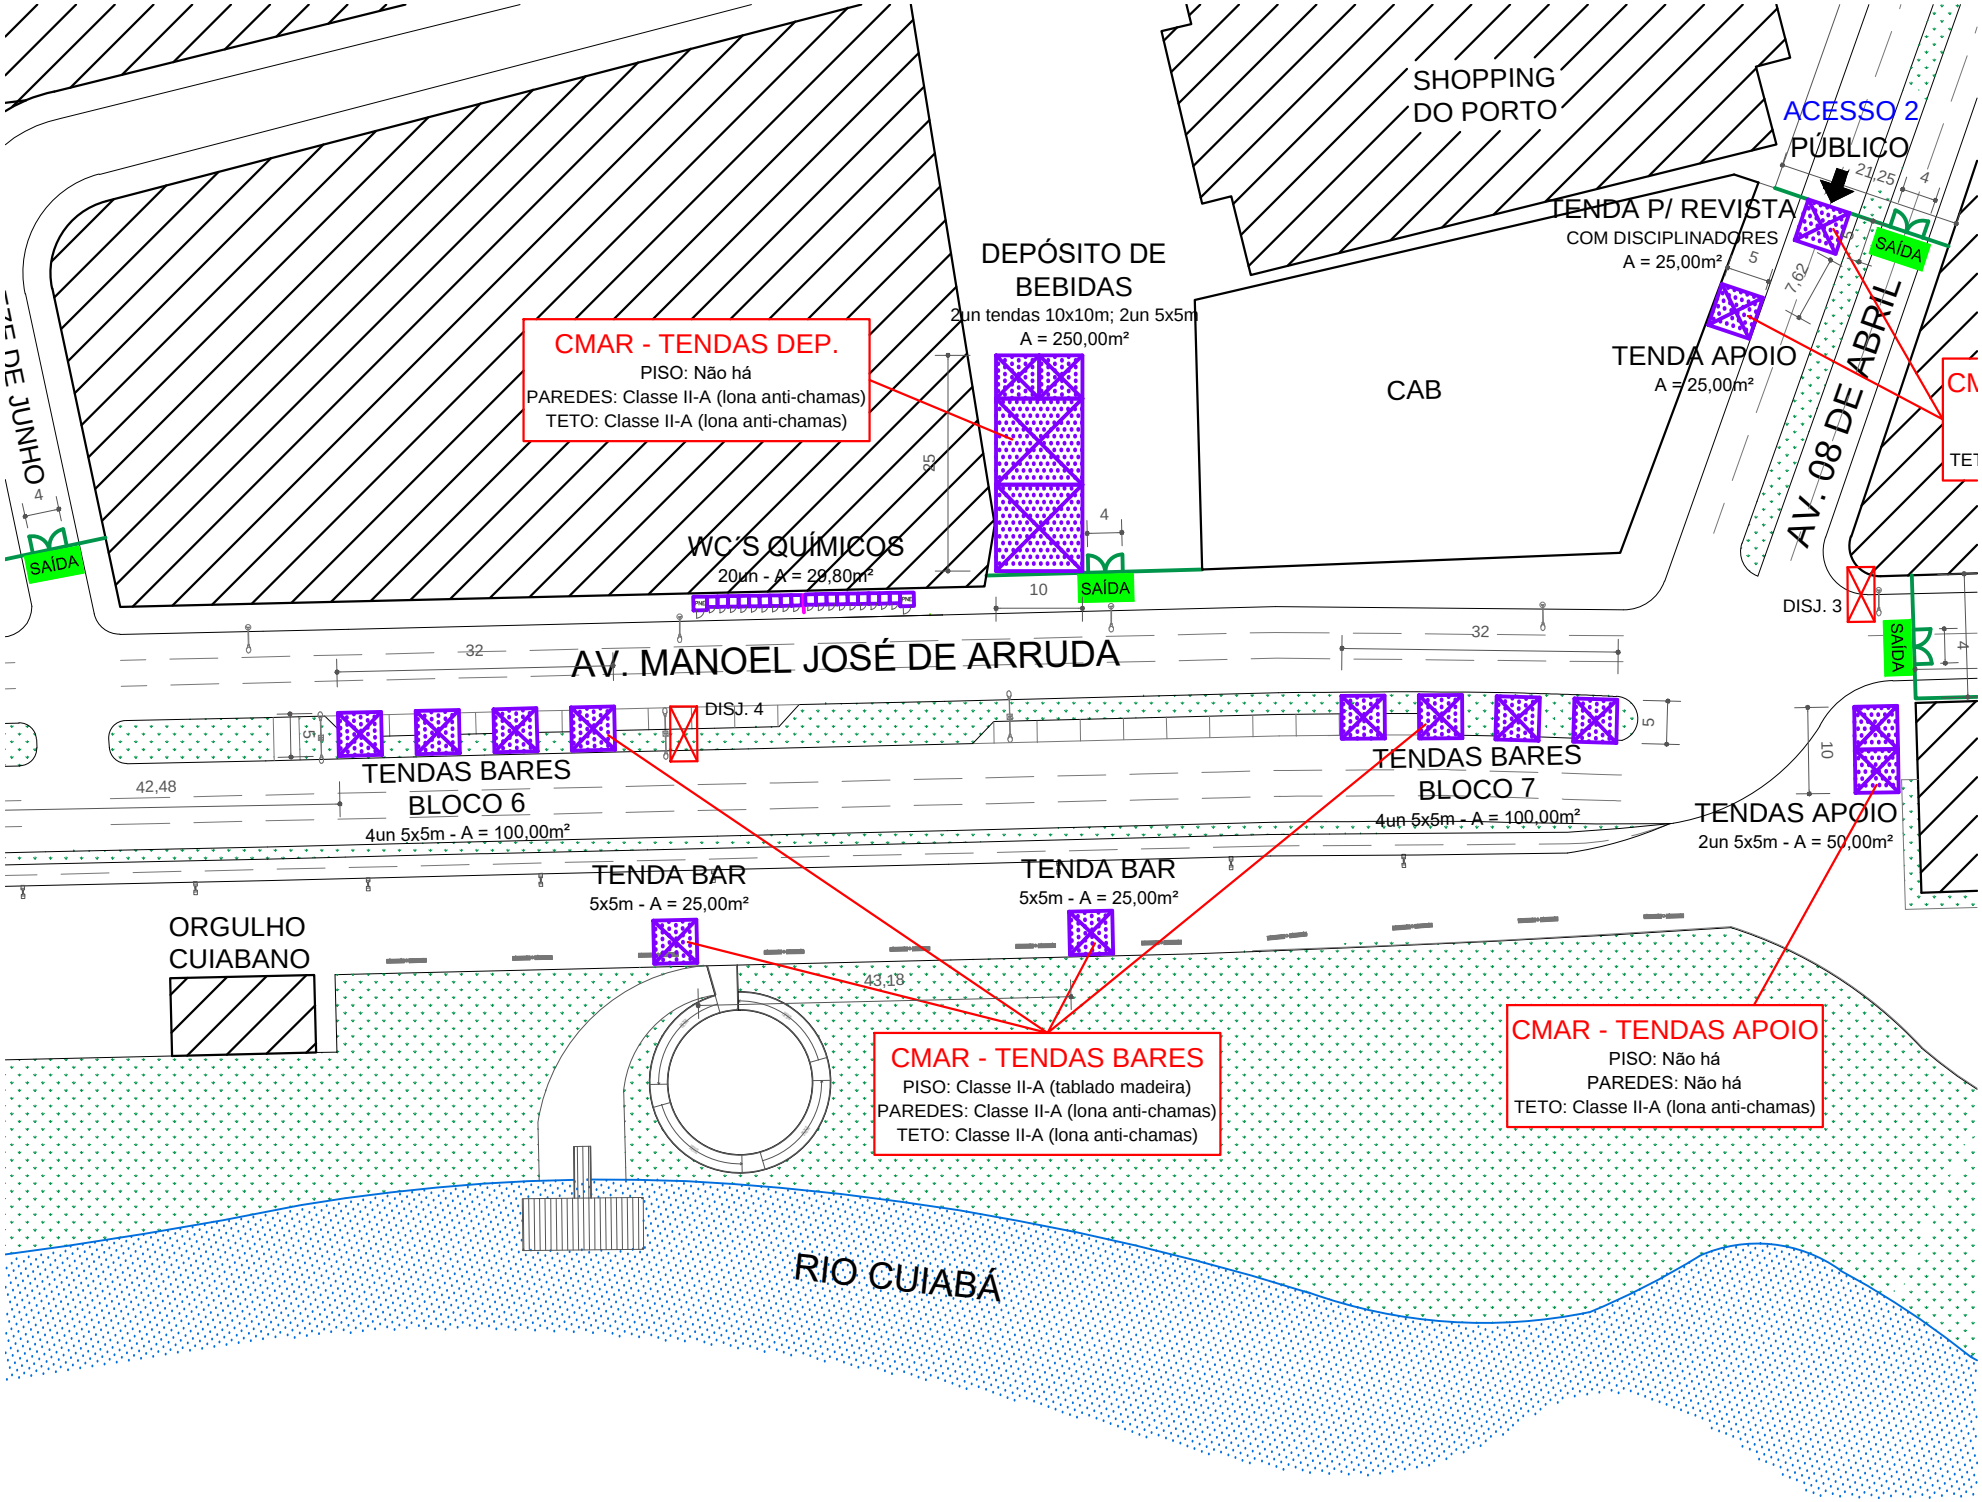
SHOPPING
DO PORTO
ACESSO 2
PÚBLICO
TENDA P/ REVISTA
COM DISCIPLINADORES
A = 25,00m²
SAÍDA
DEPÓSITO DE
BEBIDAS
2un tendas 10x10m; 2un 5x5m
A = 250,00m²
CMAR - TENDAS DEP.
PISO: Não há
PAREDES: Classe II-A (lona anti-chamas)
TETO: Classe II-A (lona anti-chamas)
CAB
TENDA APOIO
A = 25,00m²
AV. 08 DE ABRIL
DE JUNHO
SAÍDA
WC´S QUÍMICOS
20un - A = 29,80m²
SAÍDA
AV. MANOEL JOSÉ DE ARRUDA
DISJ. 3
SAÍDA
DISJ. 4
TENDAS BARES
BLOCO 6
4un 5x5m - A = 100,00m²
TENDAS BARES
BLOCO 7
4un 5x5m - A = 100,00m²
TENDAS APOIO
2un 5x5m - A = 50,00m²
TENDA BAR
5x5m - A = 25,00m²
TENDA BAR
5x5m - A = 25,00m²
ORGULHO
CUIABANO
CMAR - TENDAS BARES
PISO: Classe II-A (tablado madeira)
PAREDES: Classe II-A (lona anti-chamas)
TETO: Classe II-A (lona anti-chamas)
CMAR - TENDAS APOIO
PISO: Não há
PAREDES: Não há
TETO: Classe II-A (lona anti-chamas)
RIO CUIABÁ