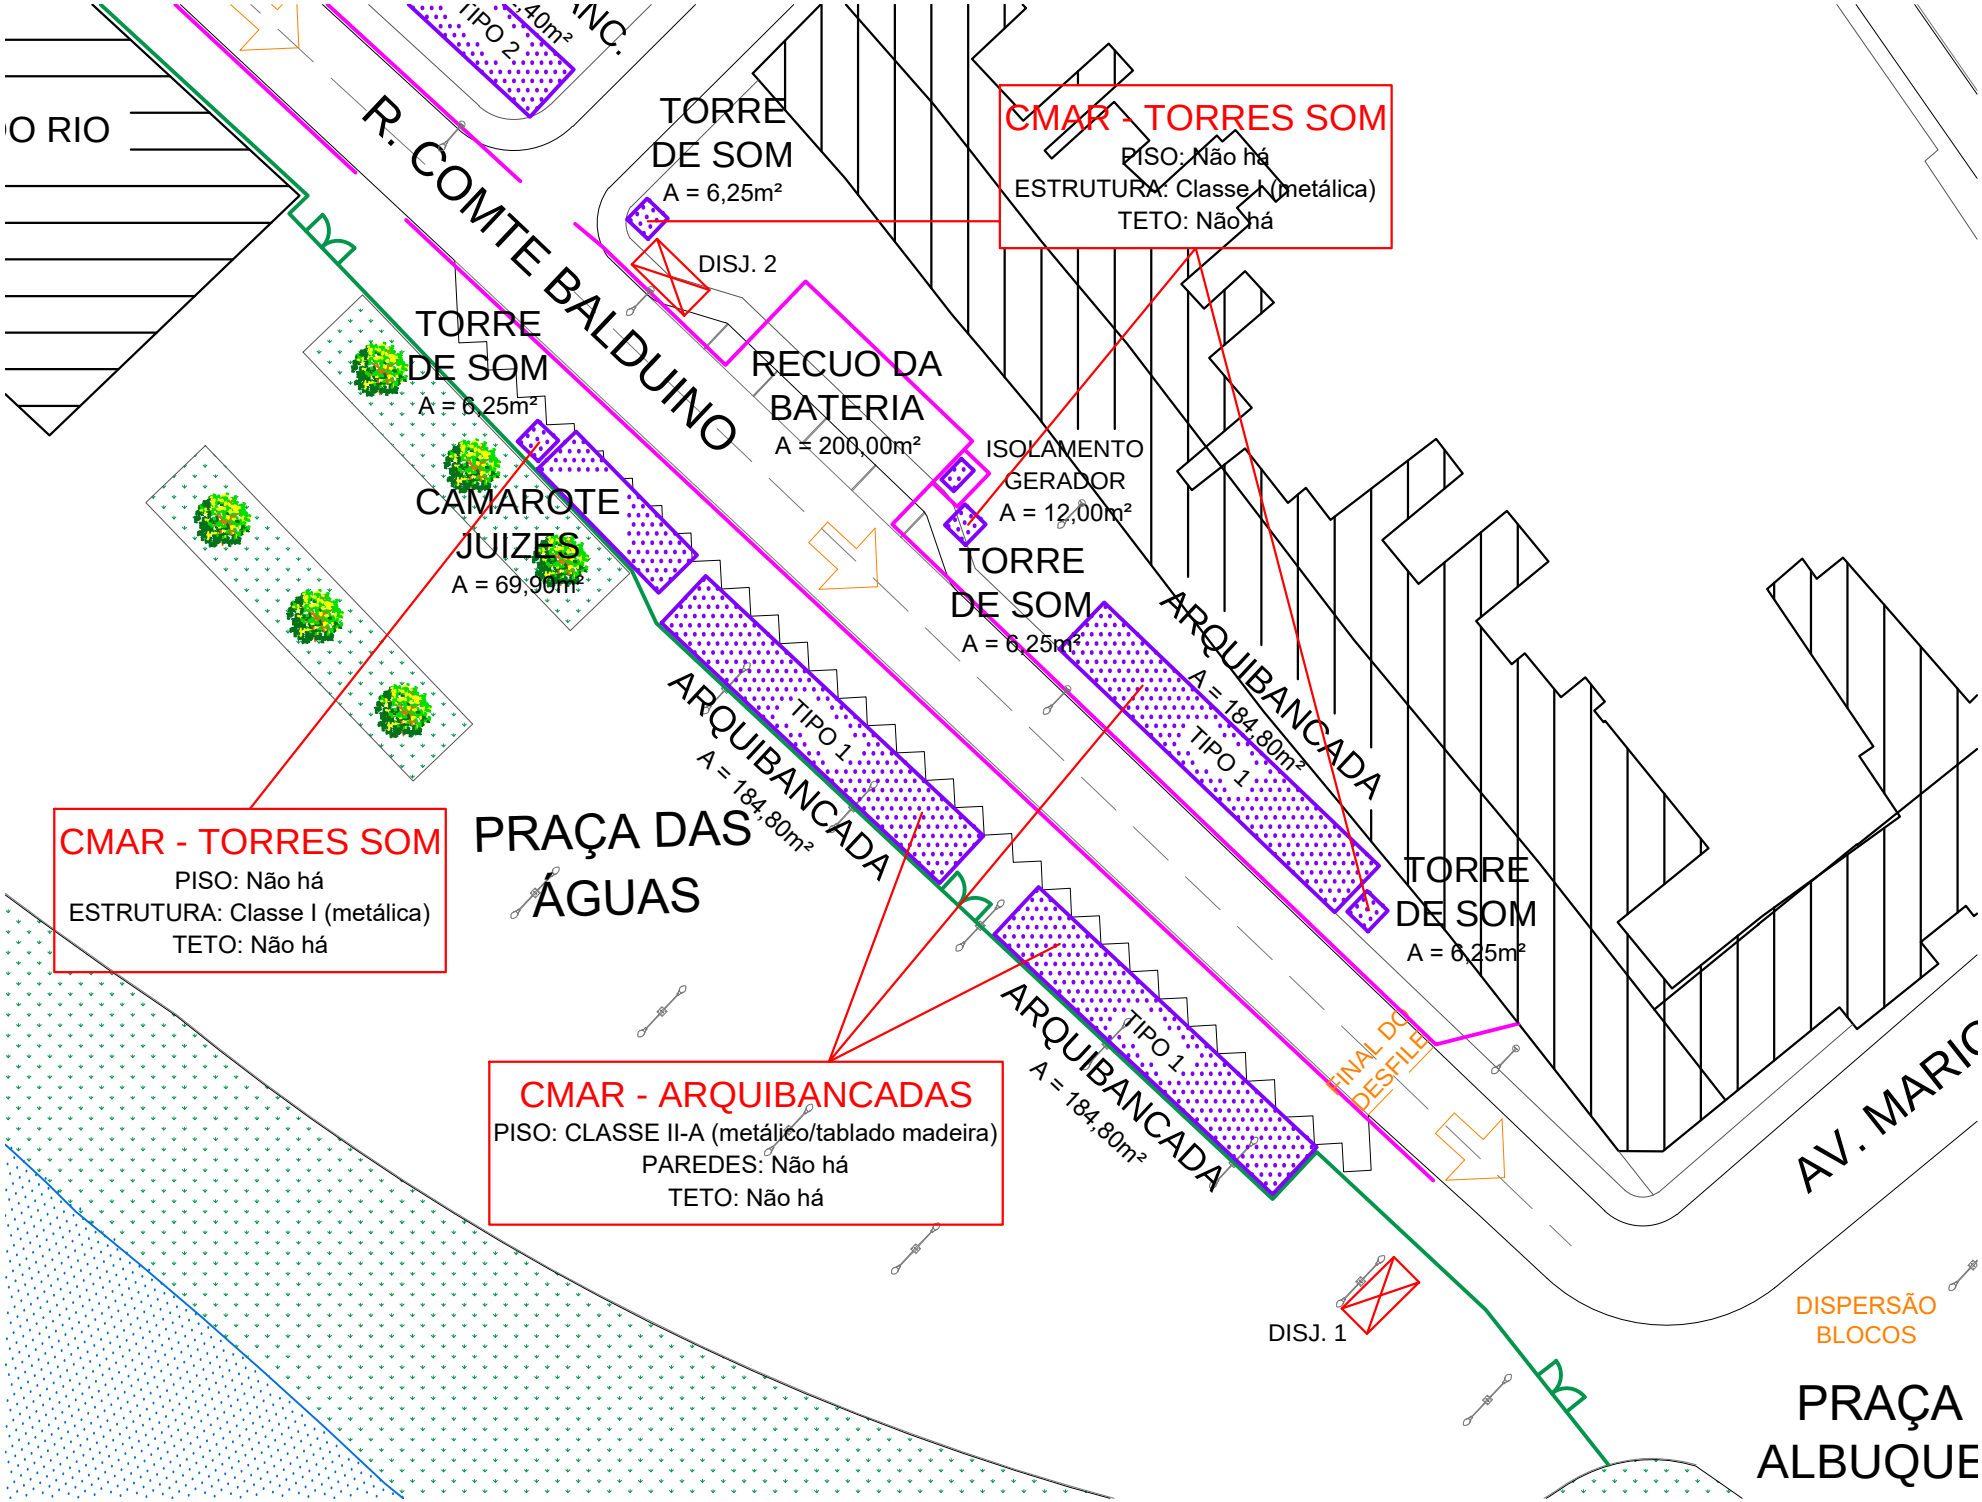
O RIO
R. COMTE BALDUINO
TIPO 2
TORRE DE SOM
A = 6,25m²
CMAR - TORRES SOM
PISO: Não há
ESTRUTURA: Classe I (metálica)
TETO: Não há
DISJ. 2
TORRE DE SOM
A = 6,25m²
RECUO DA BATERIA
A = 200,00m²
ISOLAMENTO GERADOR
A = 12,00m²
CAMAROTE JUIZES
A = 69,90m²
TORRE DE SOM
A = 6,25m²
ARQUIBANCADA
A = 184,80m²
TIPO 1
ARQUIBANCADA
A = 184,80m²
TIPO 1
CMAR - TORRES SOM
PISO: Não há
ESTRUTURA: Classe I (metálica)
TETO: Não há
PRAÇA DAS ÁGUAS
TORRE DE SOM
A = 6,25m²
ARQUIBANCADA
A = 184,80m²
TIPO 1
CMAR - ARQUIBANCADAS
PISO: CLASSE II-A (metálico/tablado madeira)
PAREDES: Não há
TETO: Não há
FINAL DO DESFILE
AV. MARIO
DISJ. 1
DISPERSÃO BLOCOS
PRAÇA ALBUQUE